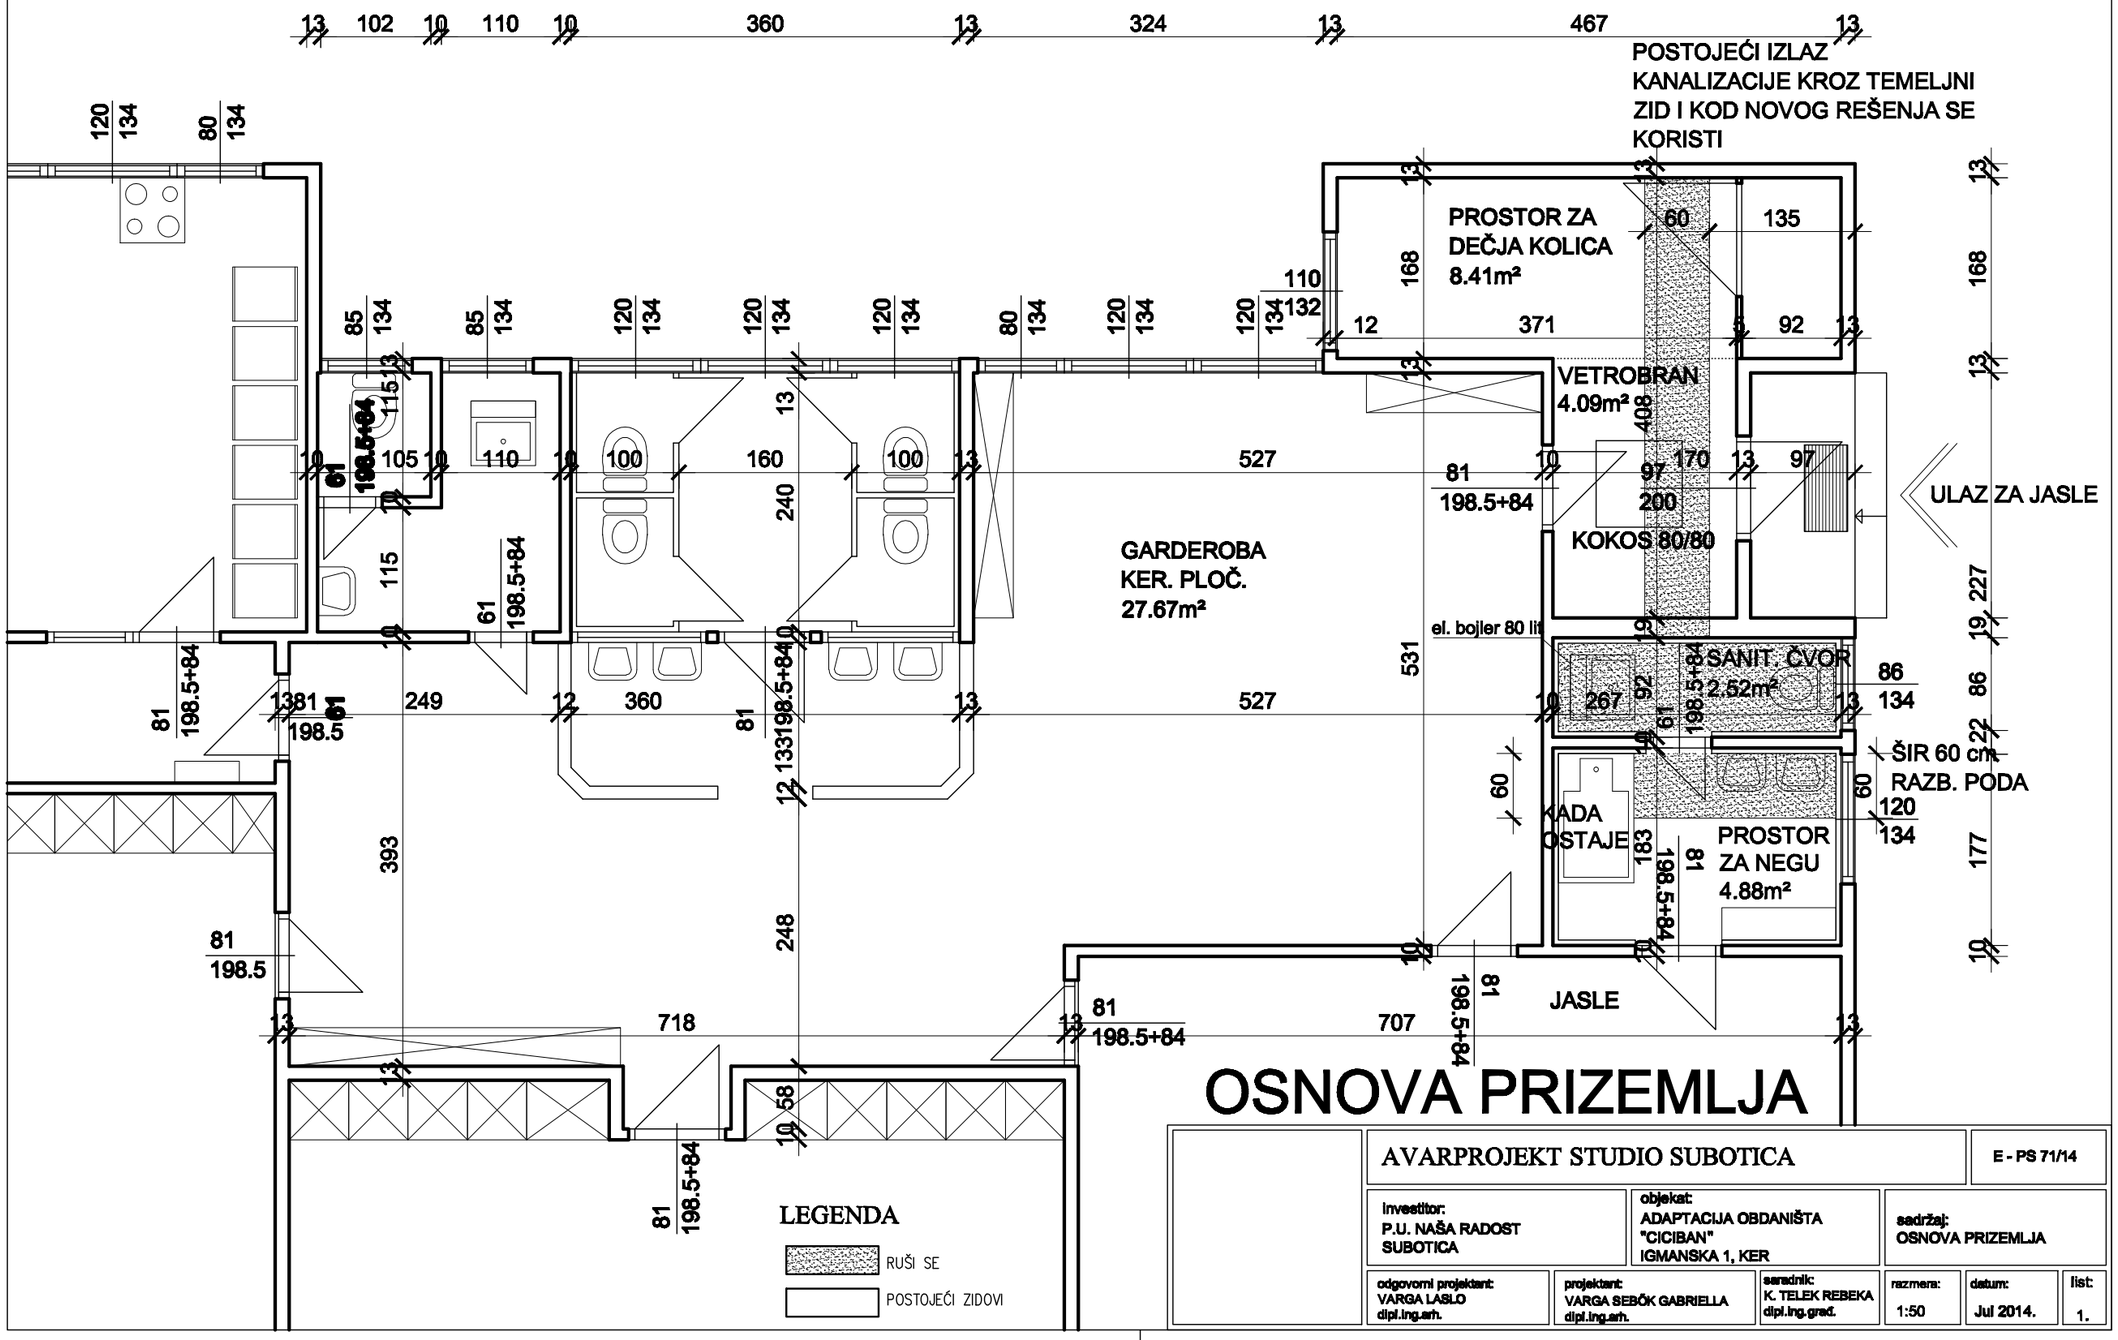

OSNOVA PRIZEMLJA

	AVARPROJEKT STUDIO SUBOTICA	E - PS 71/14
	investitor: P.U. NAŠA RADOST SUBOTICA	objekat: ADAPTACIJA OBDANIŠTA "CICIBAN" IGMANSKA 1, KER
	sadržaj: OSNOVA PRIZEMLJA	
odgovorni projektant: VARGA LASLO dipl.ing.arh.	projektant: VARGA SEBŐK GABRIELLA dipl.ing.arh.	saradnik: K. TELEK REBEKA dipl.ing.građ.
razmera: 1:50	datum: Jul 2014.	list: 1.